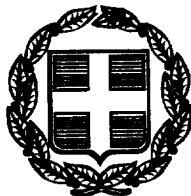



ΕΦΗΜΕΡΙΣ ΤΗΣ ΚΥΒΕΡΝΗΣΕΩΣ

ΤΗΣ ΕΛΛΗΝΙΚΗΣ ΔΗΜΟΚΡΑΤΙΑΣ

ΤΕΥΧΟΣ ΤΕΤΑΡΤΟ Αρ. Φύλλου 466

24 Ιουνίου 1999

ΔΙΑΤΑΓΜΑΤΑ

Καθορισμός ορίων, κατάταξη κατηγορίας και καθορισμός γενικών όρων και περιορισμών δόμησης του οικισμού «Στούπα» της Κοινότητας Νεοχωρίου Λεύκτρου (Ν. Μεσσηνίας) και καθορισμός οριογραμμών ρέμματος.

**Ο ΠΡΟΕΔΡΟΣ
ΤΗΣ ΕΛΛΗΝΙΚΗΣ ΔΗΜΟΚΡΑΤΙΑΣ**

Έχοντας υπόψη:

1. Τις διατάξεις του άρθρου 3 (παρ. 1) του Ν. 2242/1994 «Πολεοδόμηση περιοχών δεύτερης κατοικίας σε Ζώνες Οικιστικού Ελέγχου, προστασία φυσικού και δομημένου περιβάλλοντος και άλλες διατάξεις» (Α' 162).

2. Τις διατάξεις των άρθρων 2 (παρ. 1 περ. β), 3, 4, 5, 6, 7 και 8 του από 24.4.1985 Π.Δ/τος «Τρόπος καθορισμού ορίων οικισμών της χώρας μέχρι 2.000 κατοίκους κατηγορίεςς αυτών και καθορισμός όρων και περιορισμών δόμησής τους» (Δ 181) όπως αυτό τροποποιήθηκε και ισχύει.

3. Τις διατάξεις της παρ. 9α του άρθρου 25 του Ν. 2508/1997 «Βιώσιμη οικιστική ανάπτυξη των πόλεων και των οικισμών της χώρας και άλλες διατάξεις» (Α' 124).

4. Τις διατάξεις του άρθρου 6 του Ν. 880/1979 «Περί καθορισμού ανωτάτου ορίου συντελεστού δομήσεως κ.λπ.» (Α' 58) όπως συμπληρώθηκε με την παρ. 1γ του άρθρου 6 του Ν. 2052/92 (Α' 94).

5. Τις διατάξεις του άρθρου 29Α του Ν. 1558/1985 «Κυβέρνηση και Κυβερνητικά Όργανα» (Α' 137), όπως αυτό προστέθηκε με το άρθρο 27 του Ν. 2081/1992 (Α' 154) και αντικαταστάθηκε με την παρ. 2α του άρθρου 1 του Ν. 2469/1997 (Α' 38).

6. Το 2408/1576/19.6.1998 έγγραφο της Δ/νσης Τεχνικών Υπηρεσιών Νομ. Αυτοδιοίκησης Μεσσηνίας.

7. Τις 6/πρακτ. 3/10.4.1996 και 2/πρακτ. 5/2.8.96 γνωμοδοτήσεις του Συμβουλίου Χωροταξίας Οικισμού και Περιβάλλοντος Ν. Μεσσηνίας.

8. Τις 70/1994, 95/1995 και 61/98 γνωμοδοτήσεις του κοινοτικού συμβουλίου της Κοινότητας Νεοχωρίου Λεύκτρου.

9. Τις 133/1997 και 181/1998 γνωμοδοτήσεις του Κεντρικού Συμβουλίου Χωροταξίας, Οικισμού και Περιβάλλοντος.

10. Το γεγονός ότι από τις κανονιστικές διατάξεις αυτού του διατάγματος δεν προκαλείται δαπάνη σε βάρος του κρατικού προϋπολογισμού και του οικείου Ο.Τ.Α.

11. Τις 533/97 και 72/1999 γνωμοδοτήσεις του Συμβουλίου της Επικρατείας, με πρόταση του Υπουργού Περιβάλλοντος, Χωροταξίας και Δημοσίων Έργων, αποφασίζουμε:

Άρθρο 1

Καθορίζονται οι οριογραμμές του ρέματος «Δράκος» που βρίσκεται στον οικισμό Στούπας της Κοινότητας Νεοχωρίου Λεύκτρου (Ν. Μεσσηνίας) όπως εγκρίθηκαν από την Δ/νση Τεχνικών Υπηρεσιών Νομαρχιακής Αυτοδιοίκησης Μεσσηνίας και φαίνονται με πράσινη γραμμή στα σχετικά δύο (2) πρωτότυπα διαγράμματα σε κλίμακα 1:500 που θεωρήθηκαν από τον Προϊστάμενο της Διεύθυνσης Τοπογραφικών Εφαρμογών με την 9913/1999 πράξη του που αντίτυπά τους σε φωτοσμίκρυνση δημοσιεύονται με το παρόν διάταγμα.

Άρθρο 2

α) Ο οικισμός «Στούπα» της Κοινότητας Νεοχωρίου Λεύκτρου (Ν. Μεσσηνίας) κατατάσσεται στις παρακάτω κατηγορίες οικισμών: παραλιακός, τουριστικός, ενδιαφέρων δυναμικός, συνεκτικός και μεσαίος.

β) Τα όρια του παραπάνω οικισμού ορίζονται από τα παρακάτω στοιχεία ως εξής:

«Ν» Ταβέρνα ιδιοκτησίας Εκκλησίας.
«1» Αποθήκη Ευαγ. Π. Θεοδωρακέα.
«2» Σημείο επί του δρόμου προς Λειβάδι 60 μ. από την διασταύρωση (Σ 127-2) = 60 μ.
«Κ» Οικία Μπακολέα Κων/νου.
«3» Οικία.
«4» Οικία ιδιοκτησίας Χρυσαυγής Γεωργιλέα.
Π Σημείο τομής γραμμής «3» - «4» με αγροτική οδό
«6» Σημείο επί αγροτικού δρόμου.
«Μ» Σημείο τομής παραλλήλου προς άξονα επαρχιακής οδού σε απόσταση 80 μ. με τη γραμμή του ορίου προϋφισταμένου του «23» οικισμού.
«Β» Οικία ιδιοκτησίας Εξαρχουλέα Δημ.
«9» Οικία ιδιοκτησίας Γεωργίου Νίκα.
«10» Οικία ιδιοκτησίας Εξαρχουλέα Παύλου.
«Α» Κτίσμα ιδιοκτησίας Εξαρχουλέα Παν.

όπως φαίνονται με κόκκινη γραμμή στο σχετικό πρωτότυπο διάγραμμα σε κλίμακα 1:2.000 που θεωρήθηκε από

τον Προϊστάμενο της Διεύθυνσης Τοπογραφικών Εφαρμογών με την 9913/1999 πράξη του και που αντίτυπό του σε φωτοσμίκρυνση δημοσιεύεται με το παρόν διάταγμα.

Άρθρο 3

Α. Τα ελάχιστα όρια αρτιότητας και οι όροι και περιορισμοί δόμησης των οικοπέδων του παραπάνω οικισμού καθορίζονται κατά τομείς Α και Β όπως φαίνεται στο διάγραμμα του άρθρου 2 ως εξής:

Τομείς Α και Β

1. Ελάχιστο εμβαδόν γηπέδων: Χίλια πεντακόσια (1.500) τετραγωνικά μέτρα.

2. Κατά παρέκκλιση της προηγουμένης παραγράφου θεωρούνται άρτια και οικοδομήσιμα τα οικόπεδα τα οποία είχαν στις 3.5.1985 ημέρα δημοσίευσης του από 24.4.1985 Π.Δ/τος (Δ΄ 181) ελάχιστο εμβαδόν τριακόσια (300) τετραγωνικά μέτρα.

3. Μέγιστο ποσοστό κάλυψης: σαράντα τοις εκατό (40%) της επιφανείας τους.

4. Ο συντελεστής δόμησης ορίζεται ως εξής:

- Τομέας Α (συνεκτικό τμήμα οικισμού ογδόντα εκατοστά 0,80)

- Τομέας Β (διάσπαρτα δομημένο τμήμα οικισμού): εξήντα εκατοστά 0,60).

5. Μέγιστη συνολική επιφάνεια ορόφων και στους δύο τομείς για κτίρια κατοικίας: τετρακόσια τετραγωνικά μέτρα (400 τ.μ.) και για τουριστικές εγκαταστάσεις ή εγκαταστάσεις αμιγούς επαγγελματικής χρήσης: χίλια (1.000) τ.μ.

6. Μέγιστο επιτρεπόμενο ύψος των κτιρίων και των δύο τομέων: επτά και μισό (7,5) μ. μετρούμενο από το γύρω φυσικό ή διαμορφωμένο έδαφος. Σε περίπτωση κατασκευής στέγης το ύψος προσαυξάνεται κατά 1,5 μ.

7. Τα ανεγερθησόμενα κτίρια πρέπει να απέχουν από τα πλάγια όρια του οικοπέδου τρία (3) μέτρα τουλάχιστον στον τομέα Α και πέντε (5) μ. τουλάχιστον στον τομέα Β.

Μέσα σ' αυτήν την απόσταση δεν επιτρέπονται εξώστες ή άλλες κατασκευές.

Η παραπάνω απόσταση μπορεί να μειώνεται αναλογικά μόνο στην περίπτωση που δεν εξαντλείται η επιτρεπόμενη δόμηση με ελάχιστη διάσταση κτίσματος 8 μ.

Β. Επιπλέον των ανωτέρω ισχύουν και οι παρακάτω ειδικοί όροι δόμησης:

1. Οι εξώστες δεν πρέπει να είναι περιμετρικοί και συνεχόμενοι. Πρέπει να αντιστοιχούν σε ανοίγματα και να έχουν λειτουργική εξάρτηση από την κυρίως οικοδομή. Δεν επιτρέπονται εξώστες στο ισόγειο.

2. Επιβάλλεται σε όλα τα κτίρια, ανεξάρτητα από τη χρήση τους, η διάσπαση του ενιαίου κτιριακού όγκου, ώστε να δημιουργούνται επιμέρους όγκοι. Η διάσπαση αυτή επιτυγχάνεται είτε με τη διαφοροποίηση της πάνω στάθμης των όγκων, είτε με τη μετατόπισή τους σε κάτοψη, κατά τη μία ή την άλλη κατεύθυνση.

Ο μέγιστος επιτρεπόμενος όγκος των παραπάνω δημιουργούμενων επί μέρους μονάδων δεν μπορεί να υπερβαίνει τα 600 μ3 για τις διώροφες και τα 320 μ3 για τις μονόροφες, μη συμπεριλαμβανομένης της κεκλιμένης στέγης.

Οι διαφοροποιημένοι ως άνω κτιριακοί όγκοι μπορούν να βρίσκονται είτε σ' επαφή, είτε να συνδέονται με ημιυπαίθριους χώρους ή με πέργκολες, ως ενιαία αρχιτεκτονικά σύνολα.

3. Το πλάτος του κυρίου οδικού δικτύου όπως αυτό φαίνεται στο διάγραμμα του άρθρου 2 ορίζεται σε 8 μ.

Σε περίπτωση που είναι διαμορφωμένο σε πλάτος μεγαλύτερο των 8 μ. διατηρείται ως έχει.

Το παραπάνω πλάτος δεν διαμορφώνεται στις θέσεις όπου υπάρχουν κτίσματα.

Στον τομέα Α το πλάτος των υφιστάμενων δρόμων πρέπει να είναι 4 μ. και το πλάτος των νέων καθορίζεται σε 6 μ.

Στον τομέα Β το πλάτος των υφιστάμενων δρόμων πρέπει να είναι 6 μ. και των νέων καθορίζεται σε 6 μ.

Γ. Η γραμμή δόμησης καθορίζεται ως εξής:

- 3 μέτρα από το όριο των δρόμων εκτός αν υπάρχει διαμορφωμένη οικοδομική γραμμή.

- 20 μέτρα από τις οριογραμμές του ρέματος που καθορίζονται με το άρθρο 1 του παρόντος.

- Δεν επιτρέπονται επεμβάσεις και έργα διευθέτησης των ρεμάτων με κλειστούς αγωγούς.

Δ. Οι κατατμήσεις εγκρίνονται από την αρμόδια πολεοδομική υπηρεσία.

Ε. Κατά τα λοιπά εφαρμόζονται οι διατάξεις του από 24.4.1985 Π.Δ/τος (Δ΄ 181).

Άρθρο 4

Η ισχύς του παρόντος διατάγματος αρχίζει από τη δημοσίευσή του στην Εφημερίδα της Κυβερνήσεως.

Στον Υπουργό Περιβάλλοντος, Χωροταξίας και Δημοσίων Έργων αναθέτουμε τη δημοσίευση και εκτέλεση του παρόντος διατάγματος.

Αθήνα, 3 Ιουνίου 1999


Ο ΠΡΟΕΔΡΟΣ ΤΗΣ ΔΗΜΟΚΡΑΤΙΑΣ

ΚΩΝΣΤΑΝΤΙΝΟΣ ΣΤΕΦΑΝΟΠΟΥΛΟΣ

Ο ΥΠΟΥΡΓΟΣ

ΠΕΡΙΒ/ΝΤΟΣ, ΧΩΡ/ΞΙΑΣ ΚΑΙ ΔΗΜ. ΕΡΓΩΝ

ΚΩΣΤΑΣ ΛΑΛΙΩΤΗΣ

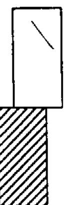

ΣΥΝΤΕΤΑΓΜΕΝΕΣ ΟΡΙΩΝ

ΣΗΜΕΙΟ	X	Y	ΣΗΜΕΙΟ	X	Y	ΣΗΜΕΙΟ	X	Y
19	996.806	1001.991	22	990.798	1002.304	35	987.714	971.139
50	997.098	993.990	55	986.829	980.358	67	982.220	932.376
69	983.791	969.171	97	973.280	984.059	98	971.541	872.067
102	967.482	882.719	110	968.235	888.191	112	969.107	883.636
117	972.990	914.074	120	981.095	928.987	126	976.779	933.594
127	982.295	950.307	157	968.401	855.582	160	963.158	861.788
167	960.249	846.343	170	955.617	828.075	176	953.322	812.548
197	952.512	801.488	208	951.459	807.914	210	951.361	814.342
228	953.886	788.707	232	962.857	829.817	247	959.778	778.239
248	959.823	765.082	384	942.347	623.245	405	976.222	903.722
427	874.840	559.986	450	934.506	619.259	534	955.147	708.446
553	952.508	764.523	567	953.593	753.582	570	950.885	738.873
578	959.257	740.309	594	952.612	685.483	624	947.470	717.707
627	945.224	692.950	629	939.028	665.115	637	936.807	654.483
642	943.582	590.795	1683	936.520	581.751	1678	923.882	579.767
1681	930.747	585.578	1684	935.896	595.454	1687	935.299	607.470
1694	930.835	574.907	1701	916.079	585.425	1713	907.803	589.791
1727	879.046	564.178	1729	877.128	554.112	1730	874.904	554.381
1732	892.378	557.067	1740	890.593	552.237	Σ8	945.118	654.549


ΚΑΘΟΡΙΣΜΟΣ ΟΡΙΟΓΡΑΜΜΩΝ ΡΕΜΑΤΟΣ " Δ Ρ Α Κ Ο Σ " ΟΙΚΙΣΜΟΥ ΣΤΟΥΠΑΣ ΚΟΙΝΟΤΗΤΟΣ ΝΕΟΧΩΡΙΟΥ-ΛΕΥΚΤΡΟΥ

ΟΡΙΑ	ΧΑΡΑΚΤΗΡΙΣΜΟΣ
Α	ΑΡΧΗ ΠΛΑΚΟΣΚΕΠΟΥΣ ΟΧΕΤΟΥ
Β	ΤΕΛΟΣ - " -
Γ,Δ,Ε,Ζ,Η	ΤΟΙΧΟΣ ΑΝΤΙΣΤΗΡΙΞΗΣ ΟΠΛ.ΣΚΥΡ.
Θ,Ι,Κ,Λ,Μ,Ν,Ξ	ΑΡΓΟΛΙΘΟΔΟΜΗ
Ο,Π	ΠΕΡΙΦΡΑΞΗ ΟΠΛ.ΣΚΥΡ.
Ρ,Σ,Τ,Υ,Φ,Χ,Ψ,Ω,	ΠΡΑΝΕΣ ΡΕΜΑΤΟΣ (ΦΡΥΔΙ)
Α1,Β1	- " -
Γ1	ΑΡΧΗ ΓΕΦΥΡΑΣ
Δ1	ΑΡΧΗ ΠΛΑΚΟΣΚΕΠΟΥΣ ΟΧΕΤΟΥ
Δ2	ΑΡΧΗ ΠΛΑΚΟΣΚΕΠΟΥΣ ΟΧΕΤΟΥ
Β2,Γ2,Δ2,Ε2	ΠΕΡΙΦΡΑΞΗ
Ζ2	ΟΡΙΟ ΚΟΙΝΟΤΙΚΗΣ ΟΔΟΥ
Η2,Θ2,Ι2,Κ2,Λ2,	ΑΡΓΟΛΙΘΟΔΟΜΗ
Μ2,Ν2	- " -
Ξ2,Ο2	ΠΕΡΙΦΡΑΞΗ
Π2	ΒΕΤΟΝ ΔΙΑΜΟΡΦ.ΠΕΡΙΒ.ΧΩΡΟΥ
Ρ2,Σ2,Τ2,Υ2	ΠΡΑΝΕΣ ΡΕΜΑΤΟΣ (ΦΡΥΔΙ)
Φ2,Χ2,Ψ2,Ω2,Α3,Β3	ΑΡΓΟΛΙΘΟΔΟΜΗ
Γ3,Δ3	ΠΡΑΝΕΣ ΡΕΜΑΤΟΣ (ΦΡΥΔΙ)
Ε3	ΑΡΧΗ ΠΛΑΚΟΣΚΕΠΟΥΣ

ΕΘΝΙΚΟ ΤΥΠΟΓΡΑΦΕΙΟ
Για τεχνικούς λόγους στο σχεδιάγραμμα έγινε σμίκρυνση κατά ποσοστό 43 %

ΔΟΚ 469 ΦΕΚ
ΑΡΙΘΜΟΣ ΣΕΛ 3
ΠΟΣΟΣΤΟ 43 %

ΕΛΑΙΟΠΕΡΙΒΟΛΟ
ΡΕΜΑ
ΑΓΡΟΤΙΚΗ ΟΔΟΣ
ΜΑΝΤΡΙ
ΓΡΑΝΑ

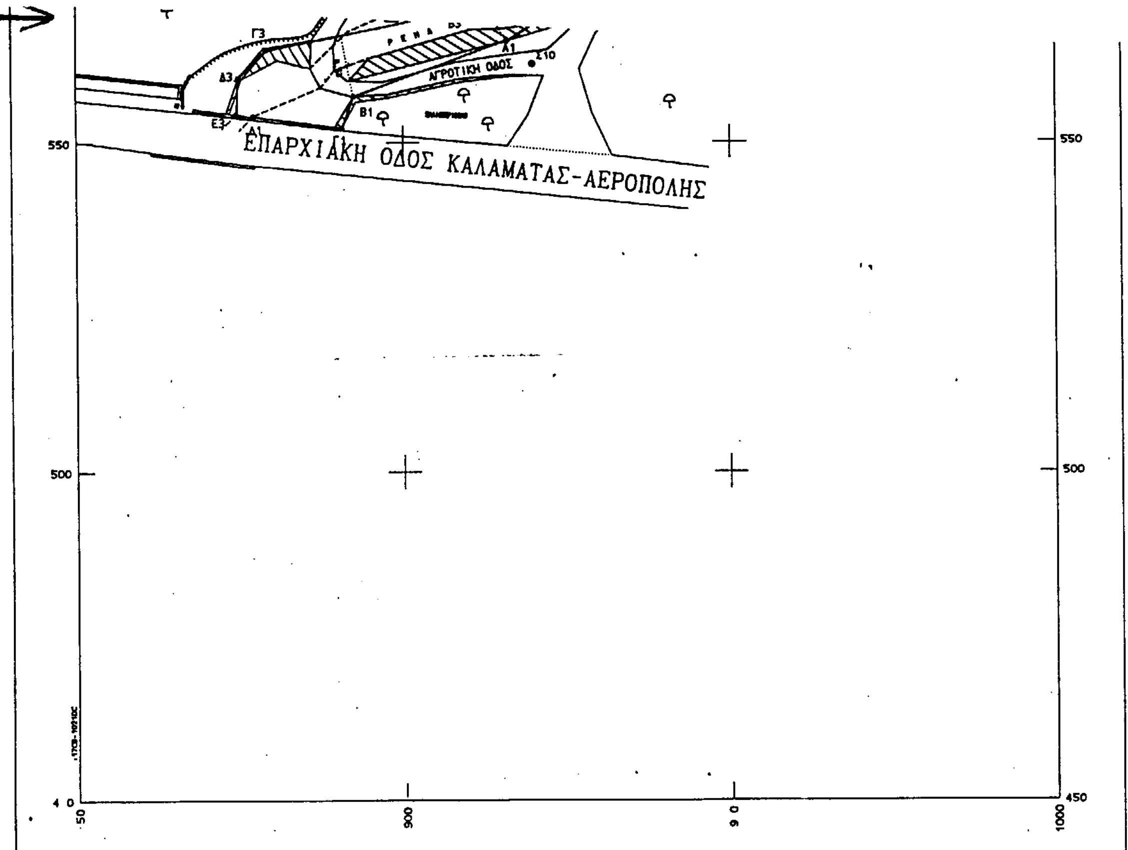

ΝΟΜΑΡΧΙΑ ΜΕΣΣΗΝΙΑΣ
Δ/ΝΣΗ ΤΕΧΝΙΚΩΝ ΥΠΗΡΕΣΙΩΝ

ΟΡΙΟΘΕΤΗΣΗ ΡΕΜΑΤΟΣ ΟΙΚΙΣΜΟΥ ΣΤΟΥΠΑΣ ΚΟΙΝΟΤΗΤΟΣ ΝΕΟΧΩΡΙΟΥ

ΤΟΠΩΝΥΜΙΟ " Δ Ρ Α Κ Ο Σ "

ΚΛΙΜΑΚΑ 1:500

ΟΡΙΖΟΝΤΙΟΓΡΑΦΙΑ

ΜΕΛΕΤΗΤΗΣ:
ΚΟΥΚΛΙΝΟΣ ΕΜΜΑΝΟΥΗΛ ΤΟΠΟΓΡΑΦΟΣ ΜΗΧΑΝΙΚΟΣ
ΖΑΧΑΡΟΠΟΥΛΟΥ ΣΟΦΙΑ ΠΟΛΙΤΙΚΟΣ ΜΗΧΑΝΙΚΟΣ

ΑΡ. ΣΧΕΔΙΟΥ 2

ΗΜΕΡΟΜΗΝΙΑ ΜΑΙΟΣ 1998

Δ/ΝΣΗ ΤΕΧΝ ΥΠΗΡ. ΚΟΙΝΟΤ. ΝΕΟΧΩΡΙΟΥ	ΕΠΙΒΛΕΨΗ	Ο ΕΠΙΒΛΕΠΩΝ ΜΗΧΑΝΙΚΟΣ		
	ΕΛΕΓΧΟΣ	Ο ΠΡΟΪΣΤΑΜΕΝΟΣ		
	ΘΕΩΡΗΣΗ	Ο ΔΙΕΥΘΥΝΤΗΣ		
	ΕΓΚΡΙΣΗ	ΕΓΚΡΙΤΙΚΗ ΑΠΟΦΑΣΗ		

ΥΠΟΥΡΓΕΙΟ ΠΕΡΙΒΑΛΛΟΝΤΟΣ ΧΩΡΟΤΑΞΙΑΣ & ΔΗΜ. ΕΡΓΩΝ
ΑΡΙΘ. ΠΡ. Γ. 9933/99
ΣΥΝΟΔΕΥΕΙ ΤΟ ΔΙΑΓΡΑΜΜΑ ΠΕΡΙ "Καθορισμού ορίων, κατάταξη κατηγορίας 5, καθορισμού γενικών όρων 5' περιορισμών δόμησης του οικισμού "Στούπα" της κοινότητας Νεοχωρίου Λεύκτρου (Ν. Μεσσηνίας) 5' καθορισμού οριογραμμών ρέματος".
ΑΘΗΝΑ 21 Μαΐου 1999
Ο Δ/ντής

Γ. ΑΠΟΣΤΟΛΑΤΟΣ

Αρ. Φ. 96/99
εχ. 3

ΕΘΝΙΚΟ ΤΥΠΟΓΡΑΦΕΙΟ
Για τεχνικούς λόγους στο σχεδιόγραμμα έγινε σμίκρυνση κατά ποσοστό 43 %

ΔΟΚ. 469 ΦΕΚ
ΚΕΙΜΕΝΟ ΣΕΛ
ΣΧΕΔΙΟ ΣΕΛ 5
ΠΟΣΟΣΤΟ 43 %


ΘΑΛΑΣΣΑ
ΑΜΜΟΥΔΙΑ
ΚΟΙΝΟΤΙΚΗ ΟΔΟΣ
ΚΟΙΝΟΤΙΚΗ ΟΔΟΣ
ΔΙΑΤΟΜΗ Δ-1
ΑΣΚΕΠΕΣ
ΑΣΚΕΠΕΣ

ΣΥΝΤΕΤΑΓΜΕΝΕΣ ΟΡΙΩΝ

ΣΗΜΕΙΟ	X	Y	ΣΗΜΕΙΟ	X	Y	ΣΗΜΕΙΟ	X	Y
19	996.806	1001.991	22	950.798	1002.304	35	987.714	971.139
50	997.098	993.990	55	996.629	980.356	67	982.220	932.376
69	993.791	969.171	97	973.280	884.659	98	971.541	872.067
102	967.482	882.719	110	968.235	888.191	112	969.107	893.636
117	972.990	914.074	120	981.095	928.987	126	976.779	933.594
127	982.295	950.307	157	968.401	855.582	160	963.156	861.788
167	980.249	846.343	170	955.617	828.075	176	953.322	812.548
197	952.512	801.488	208	961.459	807.914	210	961.361	814.342
228	959.886	788.707	232	962.057	829.817	247	959.778	778.239
248	959.823	765.082	304	942.347	823.245	405	976.222	903.722
427	874.840	558.986	450	934.506	619.259	534	955.147	708.446
553	952.508	764.523	567	953.593	753.582	570	950.885	738.873
578	959.257	740.309	594	952.612	885.483	624	947.470	717.707
627	945.224	692.950	629	939.028	865.115	637	936.607	654.483
642	943.592	590.795	1663	936.520	581.751	1678	923.682	579.767
1681	930.747	585.578	1684	935.886	595.454	1687	935.299	607.470
1694	930.635	574.907	1701	916.079	585.425	1713	907.803	568.791
1727	879.046	564.178	1729	877.128	554.112	1730	874.504	554.381
1732	892.376	557.067	1740	890.593	552.237	Ι8	945.118	654.549

ΚΑΘΟΡΙΣΜΟΣ ΟΡΙΟΓΡΑΜΜΩΝ ΡΕΜΑΤΟΣ "ΔΡΑΚΟΣ" ΟΙΚΙΣΜΟΥ ΣΤΟΥΠΑΣ ΚΟΙΝΟΤΗΤΟΣ ΝΕΟΧΩΡΙΟΥ-ΛΕΥΚΤΡΟΥ

ΟΡΙΑ	ΧΑΡΑΚΤΗΡΙΣΜΟΣ
Α	ΑΡΧΗ ΠΛΑΚΟΣΚΕΠΟΥΣ ΟΧΕΤΟΥ
Β	ΤΕΛΟΣ - " -
Γ,Δ,Ε,Ζ,Η	ΤΟΙΧΟΣ ΑΝΤΙΣΤΗΡΙΞΗΣ ΟΠΛ.ΣΚΥΡ.
Θ,Ι,Κ,Λ,Μ,Ν,Ξ	ΑΡΓΟΛΙΘΟΔΟΜΗ
Ο,Π	ΠΕΡΙΦΡΑΞΗ ΟΠΛ.ΣΚΥΡ.
Ρ,Σ,Τ,Υ,Φ,Χ,Ψ,Ω,	ΠΡΑΝΕΣ ΡΕΜΑΤΟΣ (ΦΡΥΔΙ)
Α1,Β1	- " - - " -
Γ1	ΑΡΧΗ ΓΕΦΥΡΑΣ
Δ1	ΑΡΧΗ ΠΛΑΚΟΣΚΕΠΟΥΣ ΟΧΕΤΟΥ
Α2	ΑΡΧΗ ΠΛΑΚΟΣΚΕΠΟΥΣ ΟΧΕΤΟΥ
Β2,Γ2,Δ2,Ε2	ΠΕΡΙΦΡΑΞΗ
Ζ2	ΟΡΙΟ ΚΟΙΝΟΤΙΚΗΣ ΟΔΟΥ
Η2,Θ2,Ι2,Κ2,Λ2,	ΑΡΓΟΛΙΘΟΔΟΜΗ
Μ2,Ν2	- " -
Ξ2,Ο2	ΠΕΡΙΦΡΑΞΗ
Π2	ΒΕΤΟΝ ΔΙΑΜΟΡΦ.ΠΕΡΙΒ.ΧΩΡΟΥ
Ρ2,Σ2,Τ2,Υ2	ΠΡΑΝΕΣ ΡΕΜΑΤΟΣ (ΦΡΥΔΙ)
Φ2,Χ2,Ψ2,Ω2,Α3,Β3	ΑΡΓΟΛΙΘΟΔΟΜΗ
Γ3,Δ3	ΠΡΑΝΕΣ ΡΕΜΑΤΟΣ (ΦΡΥΔΙ)
Ε3	ΑΡΧΗ ΠΛΑΚΟΣΚΕΠΟΥΣ

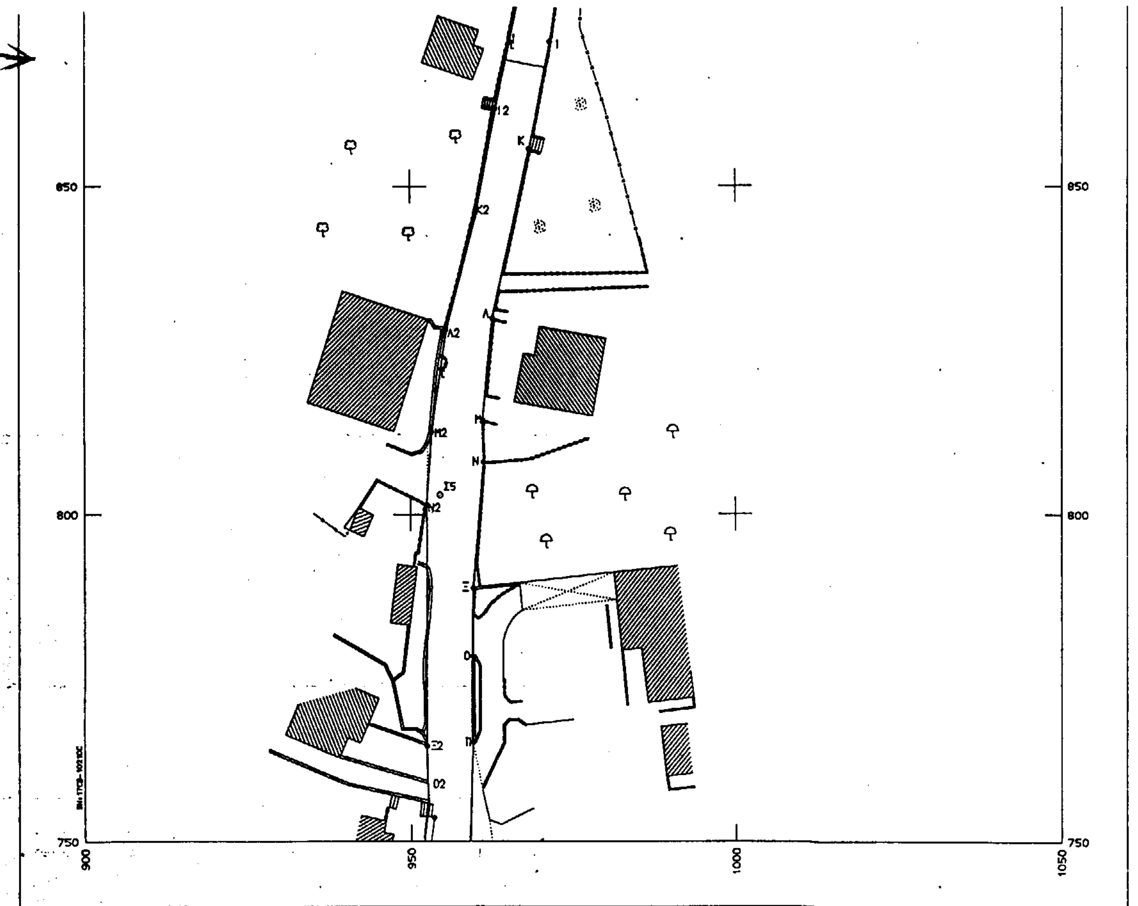

ΝΟΜΑΡΧΙΑ ΜΕΣΣΗΝΙΑΣ
Δ/ΝΣΗ ΤΕΧΝΙΚΩΝ ΥΠΗΡΕΣΙΩΝ

ΟΡΙΟΘΕΤΗΣΗ ΡΕΜΑΤΟΣ ΟΙΚΙΣΜΟΥ
ΣΤΟΥΠΑΣ ΚΟΙΝΟΤΗΤΟΣ ΝΕΟΧΩΡΙΟΥ

ΤΟΠΩΝΥΜΙΟ " Δ Ρ Α Κ Ο Σ "

ΚΛΙΜΑΚΑ 1:500

ΟΡΙΖΟΝΤΙΟΓΡΑΦΙΑ

ΜΕΛΕΤΗΤΗΣ:
ΚΟΥΚΛΙΝΟΣ ΕΜΜΑΝΟΥΗΛ ΤΟΠΟΓΡΑΦΟΣ ΜΗΧΑΝΙΚΟΣ
ΖΑΧΑΡΟΠΟΥΛΟΥ ΣΟΦΙΑ ΠΟΛΙΤΙΚΟΣ ΜΗΧΑΝΙΚΟΣ

ΑΡ. ΣΧΕΔΙΟΥ 1


ΗΜΕΡΟΜΗΝΙΑ ΜΑΙΟΣ 1998

Δ/ΝΣΗ ΤΕΧΝ ΥΠΗΡ. ΚΟΙΝΟΤ. ΝΕΟΧΩΡΙΟΥ	ΕΠΙΒΛΕΨΗ	Ο ΕΠΙΒΛΕΠΩΝ ΜΗΧΑΝΙΚΟΣ		
	ΕΛΕΓΧΟΣ	Ο ΠΡΟΙΣΤΑΜΕΝΟΣ		
	ΘΕΩΡΗΣΗ	Ο ΔΙΕΥΘΥΝΤΗΣ		
	ΕΓΚΡΙΣΗ	ΕΓΚΡΙΤΙΚΗ ΑΠΟΦΑΣΗ		

ΥΠΟΥΡΓΕΙΟ
ΠΕΡΙΒΑΛΛΟΝΤΟΣ ΧΩΡΟΤΑΞΙΑΣ & ΔΗΜ. ΕΡΓΩΝ
Αρ. Πρωτ. Γ. 9333/99
...ΔΙΑΓΡΑΜΜΑ ΠΕΡΙ "Καθορισμού ορίων, κατάταξη κατηγορίας β' καθορισμού γενικών όρων & περιορισμών δόμησης του οικισμού "Στούπα" της Κοινότητας Νεοχωρίου Λεύκτρου (Ν. Μεσσηνίας) & καθορισμού οριογραμμών ρέματος"
ΑΘΗΝΑ 21 Μαΐου 1999
Ο Δ/ντής

Γ. ΑΠΟΣΤΟΛΑΤΟΣ

Αρ.Φ. 96/99
εχ. 3

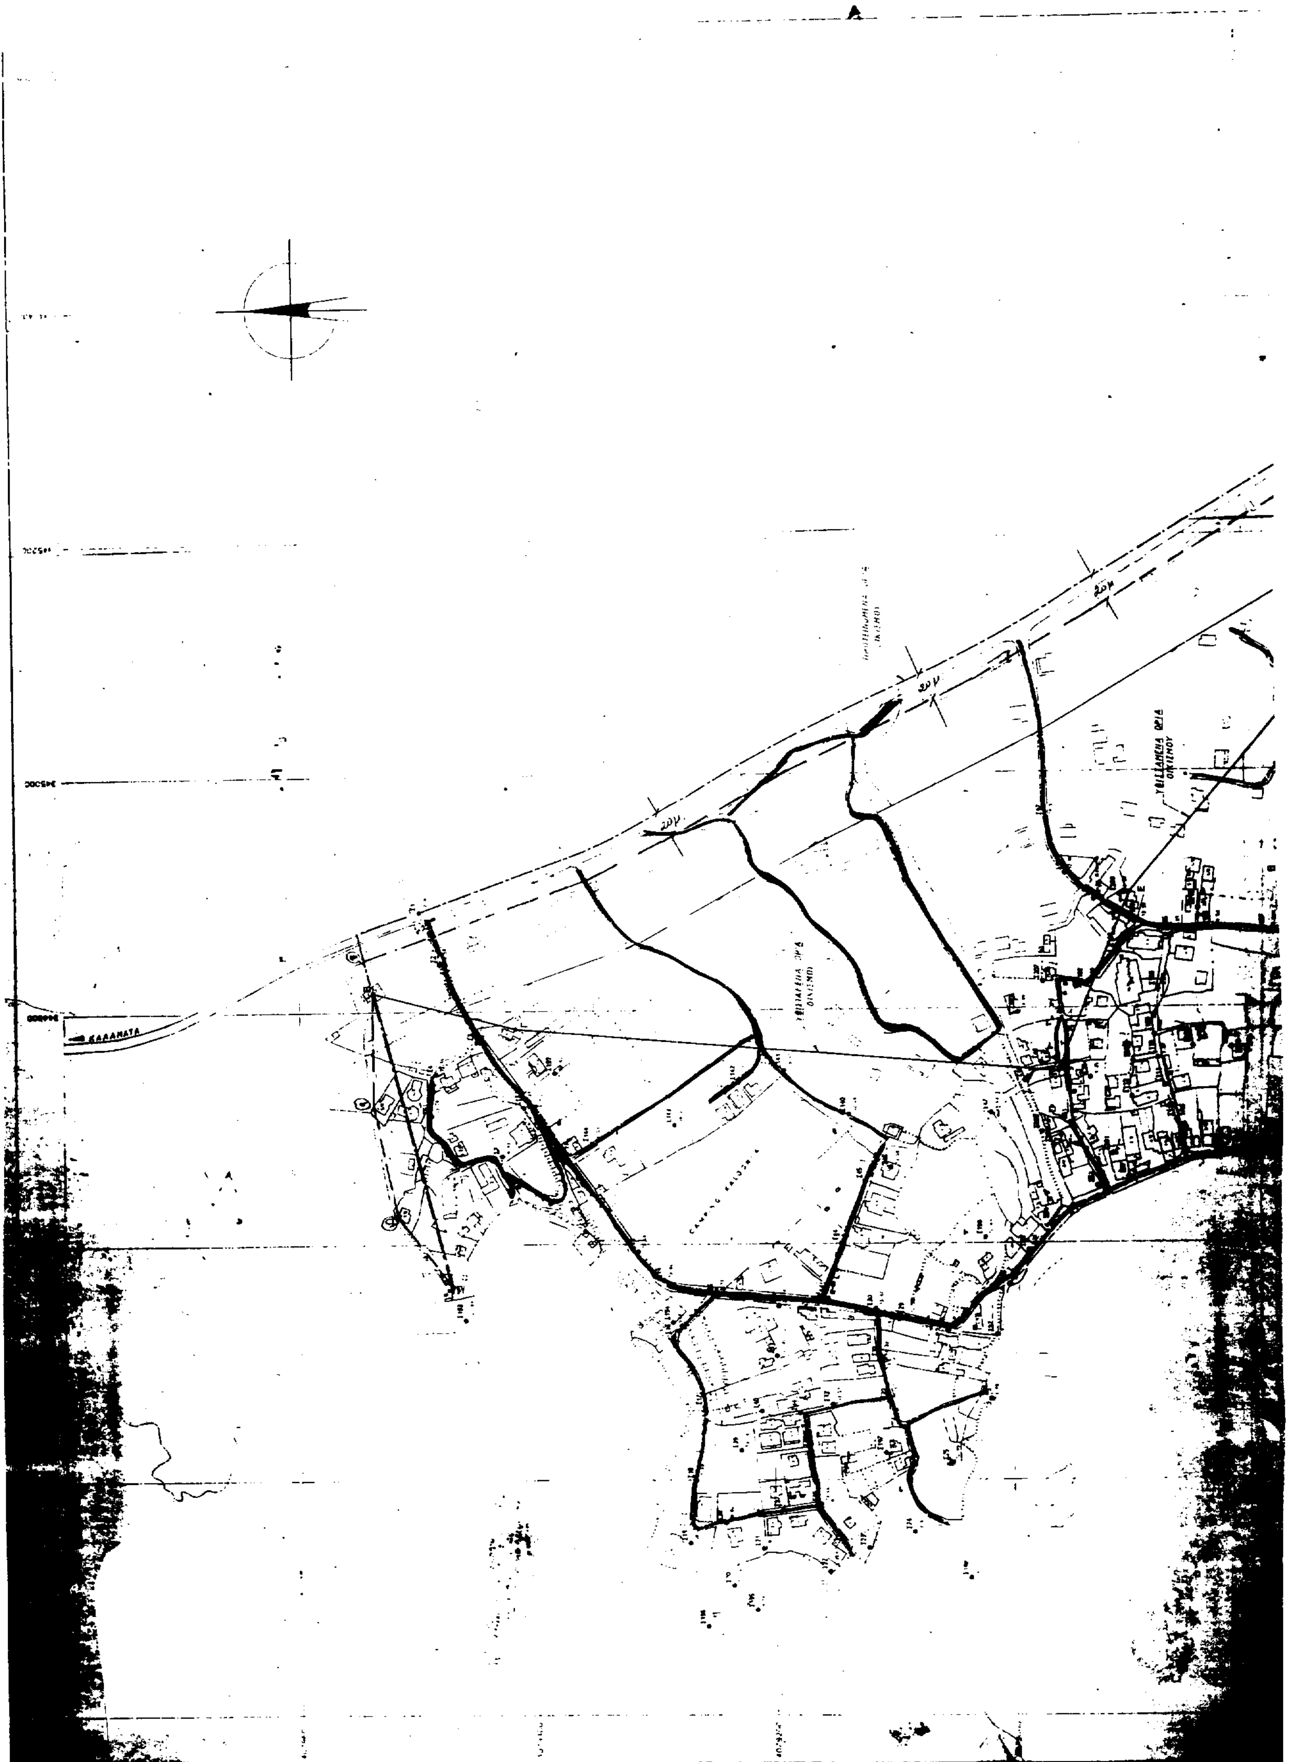
ΚΑΛΑΜΑΤΑ

ΚΑΘΟΡΙΣΜΟΣ ΟΡΙΩΝ ΟΙΚΙΣΜΟΥ ΣΤΟΥΠΑΣ

Γ. ΑΠΟΣΤΟΛΑΤΟΣ

Αρ. Φ. 96/99 ΣΧ. 3

ΚΛΙΜΑΚΑ 1:2000

ΝΟΜΟΣ ΜΕΣΣΗΝΙΑΣ

ΟΙΚΙΣΜΟΣ ΣΤΟΥΠΑΣ

ΥΠΟΜΝΗΜΑ